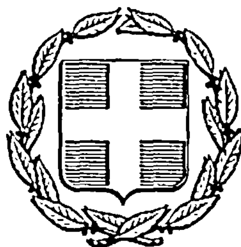


ΕΦΗΜΕΡΙΣ ΤΗΣ ΚΥΒΕΡΝΗΣΕΩΣ
ΤΗΣ ΕΛΛΗΝΙΚΗΣ ΔΗΜΟΚΡΑΤΙΑΣ

ΑΘΗΝΑ 25 ΝΟΕΜΒΡΙΟΥ 1985 | ΤΕΥΧΟΣ ΤΕΤΑΡΤΟ | ΑΡΙΘΜΟΣ ΦΥΛΛΟΥ 703

ΠΕΡΙΕΧΟΜΕΝΑ

ΠΟΛΕΟΔΟΜΙΑ

ΑΠΟΦΑΣΕΙΣ

ΠΟΛΕΟΔΟΜΙΑ

ΑΠΟΦΑΣΕΙΣ

Αριθ. 4685 (1)

Αναγνώριση δρόμου στο Μολύκρειο Ναυπακτίας σαν Κοινοτικού.

Ο ΝΟΜΑΡΧΗΣ ΑΙΤΩΛΟΑΚΑΡΝΑΝΙΑΣ

Έχοντας υπόψη :

1. Τις διατάξεις του 3200/55 «περί διοικητικής αποκεντρώσεως».

2. Τις διατάξεις του από 20-6-55 Β. Δ/τος «Περί εξαιρέσεως από της κατά την παρ. 1 του Νόμου 3200/55 αρμοδιότητας του ΥΠ.Δ.Ε.».

3. Τις διατάξεις του 863/70 Β. Δ/τος «περί διαρθρώσεως του ΥΠ. Συγκοινωνιών και Δημοσίων Έργων, όπως τούτο τροποποιήθηκε δια του αρ. 572/67 Β.Δ.»

4. Τις διατάξεις του 532/70 Ν.Δ. «περί διοικητικής αποκεντρώσεως».

5. Τις διατάξεις του 712/70 Β.Δ. όπως τροποποιήθηκε και συμπληρώθηκε με τα 677/71 και 198/72 Β. Δ/τα.

6. Την Λ. 7/16/11/7-10-70 κοινή απόφαση των Υπουργών «περί οργανώσεως των περιφερειακών Υπηρεσιών του ΥΠ.Δ.Ε.».

7. Την Λ. 9/1-8/9-8-71 κοινή εγκύκλιο των Πρωθυπουργού, Αντιπροέδρου και Υπουργού των Εσωτερικών «περί οργανώσεως των Νομαρχιών».

8. Την υπ' αριθ. 24712/1248/21.6.1982 κοινή απόφαση Υπουργών Προεδρίας Κυβερνήσεως και Χ.Ο.Π.

9. Την υπ' αριθ. 20/85 απόφαση Κοινοτικού Συμβουλίου.

10. Το τοπ. διάγραμμα που συνέταξε ο Μηχ. Χρήστος Σαμαλέκας.

11. Την σύμφωνη γνωμοδότηση του Συμβουλίου ΧΟΠ Ν. Αιτωλοακαρνανίας όπως αυτή διατυπώθηκε στο υπ' αριθ. 17/85 (θέμα 8) πρακτικό αυτού.

12. Την υπ' αριθ. 17931/9.9.83 απόφαση του κ. Νομάρχη περί αναθέσεως ασκήσεως μέρους αρμοδιοτήτων Νομάρχη με την ένδειξη «Εντολή Νομάρχη»

13. Την υπ' αριθ. Ε. 20014/77 εγκ. 34 ΥΠ. Δ.Ε. σχετικά με οδούς προ του έτους 1923, αποφασίζουμε :


Αναγνωρίζουμε τον δρόμο που βρίσκεται στο Μολύκρειο Ναυπακτίας και φαίνεται στο τοπ. διάγραμμα του Μηχανικού Χρ. Σαμαλέκα σαν Κοινοτικό με σταθερό πλάτος 8.00 μ. η δε επέκταση να γίνει και στις δυο ιδιοκτησίες.

Μεσολόγγι 16 Οκτωβρίου 1985

Εντολή Νομάρχη

Ο Προϊστάμενος Πολ. και ΠΕ

ΓΕΡΑΣΙΜΟΣ ΡΟΜΠΟΛΑΣ

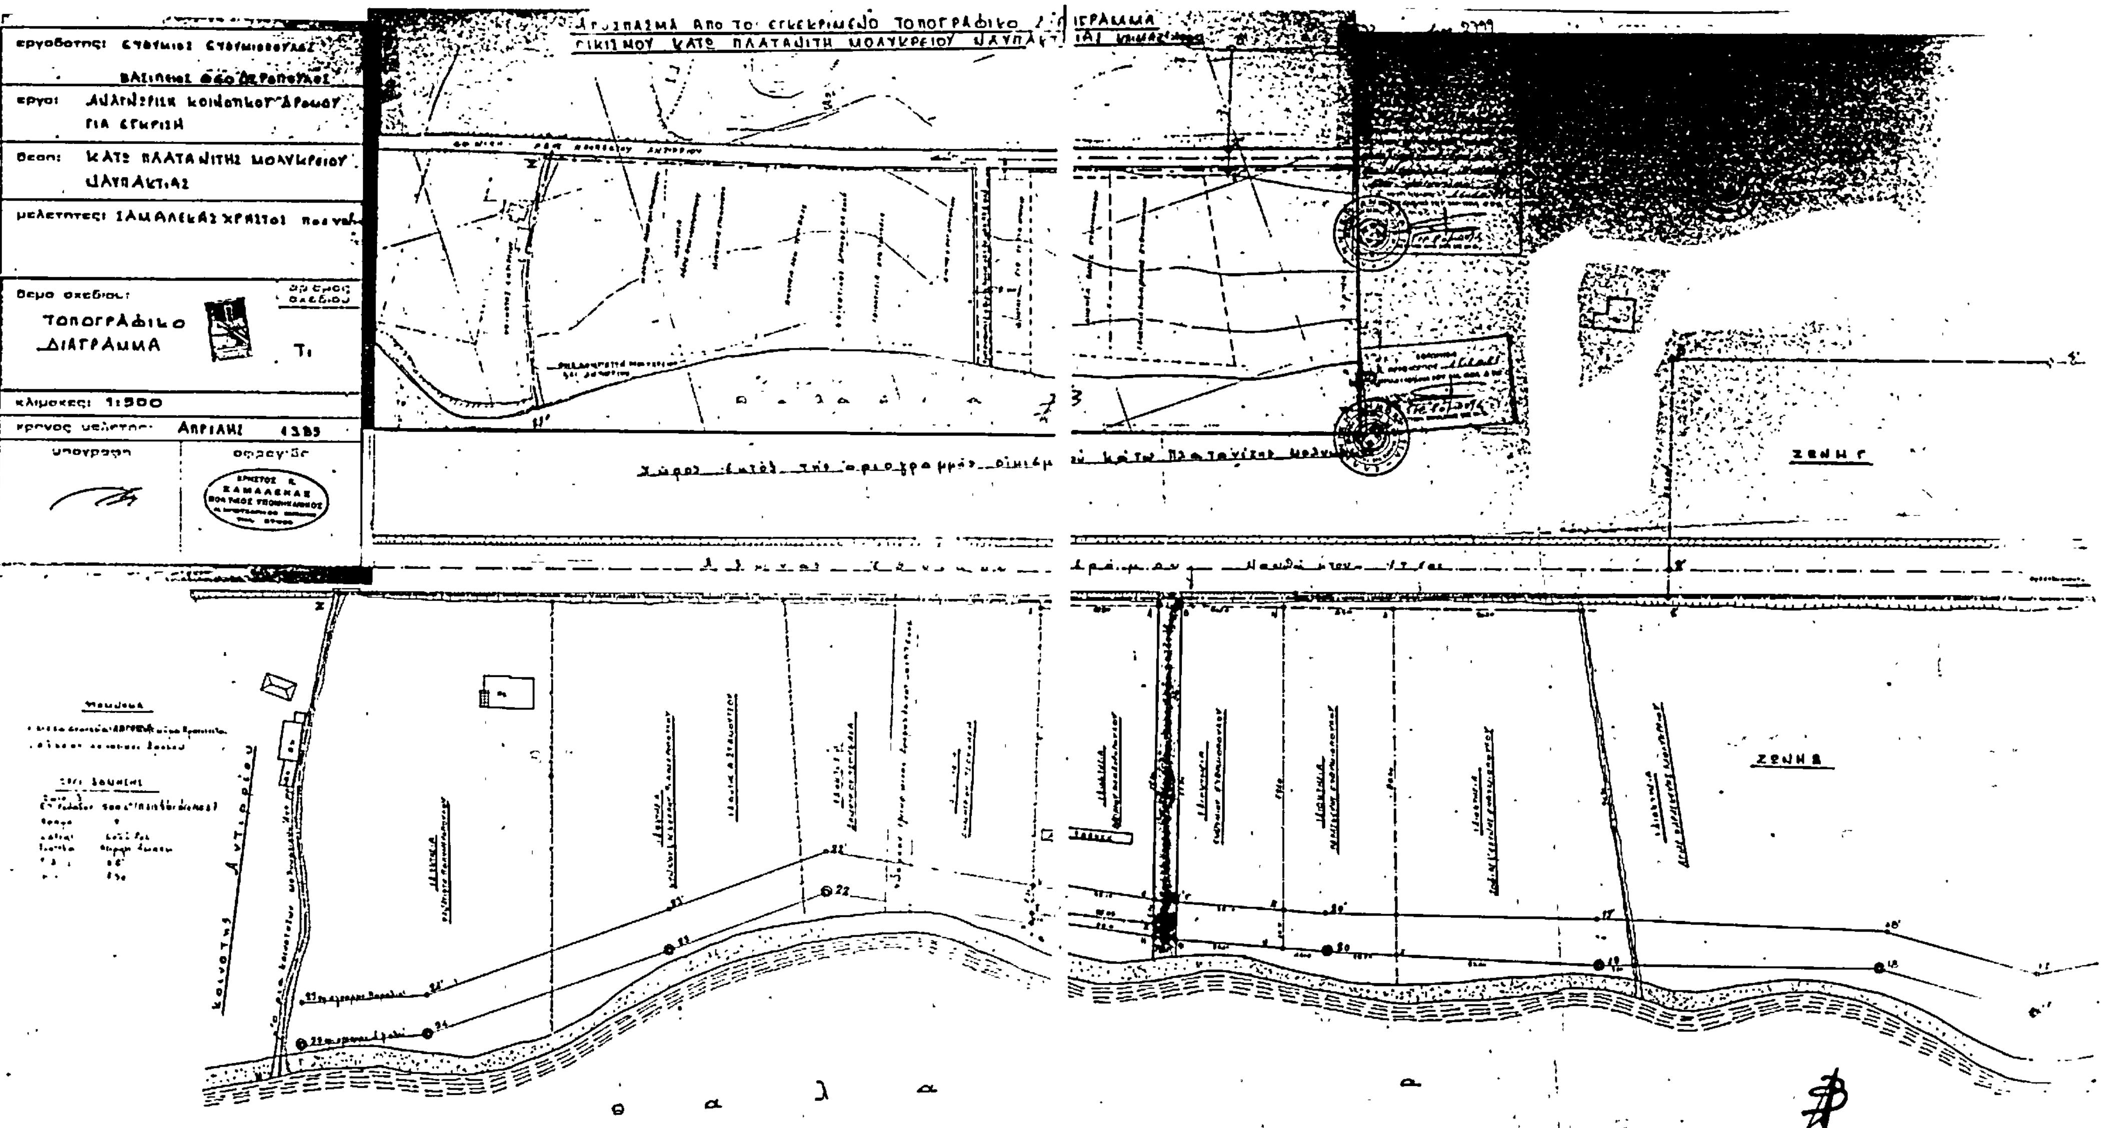
ΟΙΚΙΣΜΟΥ ΚΑΤΩ ΠΛΑΤΑΝΙΤΗ ΜΟΛΥΚΡΕΙΟΥ ΝΑΥΠΑΚΤΙΑΣ
ΖΩΝΗ Γ
ΖΩΝΗ Β
εργο: ΑΝΑΓΝΩΡΙΣΗ ΚΟΙΝΟΤΙΚΟΥ ΔΡΟΜΟΥ ΓΙΑ ΕΓΚΡΙΣΗ
θεση: ΚΑΤΩ ΠΛΑΤΑΝΙΤΗ ΜΟΛΥΚΡΕΙΟΥ ΝΑΥΠΑΚΤΙΑΣ
μελετητες: ΣΑΜΑΛΕΚΑΣ ΧΡΗΣΤΟΣ
θεμα σχεδιου: ΤΟΠΟΓΡΑΦΙΚΟ ΔΙΑΓΡΑΜΜΑ
Τ1
κλιμακες: 1:500
ΑΠΡΙΛΙΟΣ
υπογραφη
σφραγιδα

Αριθ. 13840/41/85 (2)

Τροποποίηση του ρυμοτομικού σχεδίου Ν. Ιωνίας στο Ο.Τ. 263 για την διάνοιξη πεζόδρομου μεταξύ του χώρου σχολείου και του υπόλοιπου οικοδομικού τετράγωνου.

Ο ΝΟΜΑΡΧΗΣ ΔΙΑΜ/ΤΟΣ ΑΝΑΤ. ΑΤΤΙΚΗΣ

Έχοντας υπόψη:

1. Τις διατάξεις του Ν. Διατάγματος της 17.7.1923 «περί σχεδίων πόλεων κλπ» όπως μεταγενέστερα τροποποιήθηκαν και συμπληρώθηκαν και ειδικότερα τα άρθρα 3 και 70.

2. Τις διατάξεις του Ν. 947/1979 «περί οικιστικών περιοχών» (ΦΕΚ 169/Α) και ειδικώτερα το άρθρο 62 παρ. 1.

3. Τις διατάξεις του Ν. 3200/1955 «Περί διοικητικής αποκέντρωσης» (ΦΕΚ 97/Α).

4. Τις διατάξεις του άρθρου 1 του ΑΝ. 314/68 «περί παροχής εις τον Υπουργόν Βορείου Ελλάδος και Νομάρχας αρμοδιότητας επί θεμάτων εγκρίσεως επεκτάσεως ή τροποποιήσεως σχεδίων πόλεων και κωμών» (ΦΕΚ 47/Α) όπως αντικαταστάθηκε με το ΝΔ. 1018/1971 (ΦΕΚ 220/Α) και συμπληρώθηκε με την παρ. 2 του άρθρου 33 του Νόμου 1337/83 «περί επεκτάσεως των πολεοδομικών σχεδίων, οικιστική ανάπτυξη και σχετικές ρυθμίσεις» (ΦΕΚ 33/Α).

5. Τις διατάξεις του από 9.11.1983 υπ' αρ. 443 Π. Δ/γμα «Μεταβίβαση αρμοδιότητας στους Νομάρχες έγκρισης τροποποιήσεων ρυμοτομικών σχεδίων και επιβολής προκηπίων» (ΦΕΚ 165/Α).

6. Την υπ' αριθ. 104/85 πράξη του Δημοτικού Συμβουλίου Ν. Ιωνίας.

7. Την πράξη 4/85 και 79/85 της συνεδρίας 3/85 και 23/4.7.1985 αντίστοιχα για το υπόψη θέμα του Νομαρχιακού Συμβουλίου Χωροταξίας, Οικισμού και Περιβάλλοντος Διαμερίσματος Ανατ. Αττικής, αποφασίζουμε:

Άρθρο 1.

Εγκρίνεται η τροποποίηση του ρυμοτομικού σχεδίου Ν. Ιωνίας για την διάνοιξη πεζόδρομου μεταξύ του χώρου σχολείου και του υπόλοιπου οικοδομικού τετραγώνου πλάτους 6 μέτρα (έξ) όπως φαίνεται στο σχέδιο σε κλίμακα 1:500 που συνοδεύει την παρούσα απόφαση, και που αντίτυπό του δημοσιεύεται συνοπτικά με την παρούσα.

Η ισχύς της παρούσης αρχίζει από την ημέρα δημοσίευσής της στην Εφημερίδα της Κυβερνήσεως.

Αγία Παρασκευή 11 Οκτωβρίου 1985

Ο Νομάρχης
Θ. ΧΑΛΑΤΣΗΣ

ΔΗΜΟΣ Ν. ΙΩΝΙΑΣ
ΤΡΟΠΟΠΟΙΗΣΗ ΟΤ 263
ΟΤ 262
ΟΤ 183
ΟΔΟΣ ΒΥΖΑΝΤΙΟΥ
ΟΤ 263
ΟΔΟΣ ΠΕΡΑΝ
ΕΡΓΟΣΤΑΣΙΟ "ΑΝΑΤΟΛΙΑ"
ΟΤ 263
ΧΩΡΟΣ ΓΙΑ ΑΝΕΓΕΡΣΗ ΣΧΟΛΕΙΟΥ
ΟΔΟΣ Ε. ΠΑΠΠΑ
ΟΤ 177

Αριθ. 22272/143 (3)

Τροποποίηση του ρυμοτομικού σχεδίου Ηρακλείου για την μετατροπή τμήματος του 317 κοινόχρηστου χώρου σε χώρο Ιερού Ναού.

Ο ΝΟΜΑΡΧΗΣ ΔΙΑΜ/ΤΟΣ ΑΝΑΤΟΛ. ΑΤΤΙΚΗΣ

Έχοντας υπόψη :

1. Τις διατάξεις του Ν. Δ/τος της 17.7.1923 «περί σχεδίων πόλεων κλπ», όπως μεταγενέστερα τροποποιήθηκαν και συμπληρώθηκαν και ειδικότερα τα άρθρα 3 και 70.

2. Τις διατάξεις του Νόμου 947/1979 «περί οικιστικών περιοχών» (ΦΕΚ 169/Α) και ειδικότερα το άρθρο 62 παρ. 1.

3. Τις διατάξεις του Νόμου 3200/1955 «Περί διοικητικής αποκέντρωσης» (ΦΕΚ 97/Α).

4. Τις διατάξεις του άρθρου 1 του ΑΝ. 314/68 «περί παροχής εις τον Υπουργόν Βορείου Ελλάδος και Νομάρχας αρμοδιότητας επί θεμάτων εγκρίσεως επεκτάσεως ή τροποποιήσεως σχεδίων πόλεων και κωμών» (ΦΕΚ 47/Α) όπως αντικαταστάθηκε με το Ν.Δ. 1018/1971 (ΦΕΚ 220/Α) και συμπληρώθηκε με την παρ. 2 του άρθρου 33 του Νόμου 1337/83 «περί επεκτάσεως των πολεοδομικών σχεδίων, οικιστική ανάπτυξη και σχετικές ρυθμίσεις (ΦΕΚ 33/Α).

5. Τις διατάξεις του από 9.11.1983 υπ' αρ. 443 Π. Δ/γμα «Μεταβίβαση αρμοδιότητας στους Νομάρχες έγκρισης τροποποιήσεων ρυμοτομικών σχεδίων και επιβολής προκηπίων» (ΦΕΚ 165/Α).

6. Τις υπ' αριθ. 126/82, 214/82, 138/85 πράξεις του Δημοτικού Συμβουλίου Ηρακλείου Αττικής.

7. Την πράξη 14/85 της συνεδρίας 26/18-7-1985 για το υπόψη θέμα του Νομαρχιακού Συμβουλίου Χωροταξίας, Οικισμού και Περιβάλλοντος Διαμερίσματος Ανατολικής Αττικής, αποφασίζουμε :

Άρθρο 1.

Εγκρίνεται η τροποποίηση του ρυμοτομικού σχεδίου Ηρακλείου Αττικής, για την μετατροπή τμήματος του 317 κοινόχρηστου χώρου σε χώρο Ιερού Ναού, όπως φαίνεται στο σχέδιο σε κλίμακα 1:500 που συνοδεύει την παρούσα απόφαση και που αντίτυπό του δημοσιεύεται συνοπτικά με την παρούσα.

Η ισχύς της παρούσης αρχίζει από την ημέρα δημοσιεύσεώς της στην Εφημερίδα της Κυβερνήσεως.

Αγία Παρασκευή, 10 Οκτωβρίου 1985

Ο Νομάρχης
Θ. ΧΑΛΑΤΣΗΣ

ΗΡΑΚΛΕΙΟ
ΚΛΙΜΑΞ 1:500

ΚΧ 322α

ΟΤ 323

ΟΤ 305

ΟΔΟΣ ΚΟΛΟΚΟΤΡΩΝΗ

Δοκ ...1093
Κείμενο σελ 5
Σχέδιο σελ 6

ΠΛΑΤΕΙΑ ΕΛΕΥΘΕΡΙΑΣ

ΚΤ 317

ΟΤ 318

ΟΔΟΣ ΕΥΤΥΧΙΑΣ

ΧΩΡΟΣ ΙΕΡΟΥ ΝΑΟΥ.

ΟΔΟΣ ΒΙΤΣΙ

ΟΤ 306

ΟΔΟΣ ΜΑΤΡΩΖΟΥ

ΟΤ 314

ΟΤ 315

ΟΤ 316

ΟΤ 307

Συνοδεύει την υπ' αριθ.
99272/143... απόφαση
Νομάρχου Δ.Α.Α.
Αγία Παρ/νή 16.10.1985
Η προϊσταμένη



Καίτη Μπαρμπαρή

Αριθ. 6472 (4)

Αναγνώριση ιδιωτικής παρόδου Λουκιανού ότι υπάρχει πριν από το 1923 στη Λάρισα.

O ΝΟΜΑΡΧΗΣ ΛΑΡΙΣΑΣ

Σύμφωνα με:

1. Τις διατάξεις α) της παρ. 4 του αρ. 20 του από 17.7.1923 Ν. Διατάγματος περί σχεδίων πόλεων, κωμών και συνοικισμών του Κράτους και ανεγέρσεως αυτών. β) του Νόμου 3200/55 περί Διοικητικής Αποκεντρώσεως, όπως έχει συμπληρωθεί και τροποποιηθεί μεταγενέστερα με το 532/70 Ν. Διάταγμα γ) του Β.Δ. 712/70 περί καθορισμού των διατηρούμενων υπέρ του Υπουργού Δ.Ε. αρμοδιοτήτων, που εκδόθηκε σε εκτέλεση του Ν.Δ. 532/70 όπως αυτά τροποποιήθηκαν και συμπληρώθηκαν με τα Β.Δ. 677/71 και 198/72.

2. Την από 2.7.85 αίτηση του κ. Αποστόλου Μπάρλου με την οποία ζητά την έκδοση απόφασης για την μη εγκεκριμένη πάροδο Λουκιανού που έχει σχηματισθεί πριν από το 1923.

3. Το απόσπασμα του χάρτη Λάρισας του έτους 1883 στο οποίο φαίνεται η υπόψη οδός.

4. Την 1860/2.9.85 εισήγηση του Τμήματος Πολεοδομικών Εφαρμογών του Δήμου Λάρισας.

5. Τη 228/11/7.10.85 πράξη του Συμβουλίου Χ.Ο.Π. Νομού Λάρισας.

Αναγνωρίζουμε ότι η πάροδος Λουκιανού, που έχει σχηματισθεί με ιδιωτική πρωτοβουλία, προϋπήρχε του από 17.7.1923 Ν. Δ/τος.

Η ανωτέρω πάροδος βρίσκεται μέσα στο ρυμοτομικό σχέδιο Λάρισας και στο Ο.Τ. που περικλείεται από τις οδούς Υψηλάντου-Τσιμισκή-Σεφέρη και Οικονόμου εξ Οικονόμων, όπως φαίνεται με στοιχεία 1-2-3-4-5-6-7-8-1 στο τοπογραφικό διάγραμμα που έχει θεωρηθεί από την Προϊσταμένη του Τ.Π. και Π.Ε. Λάρισας.

Η απόφαση αυτή να δημοσιευτεί στην Εφημερίδα της Κυβερνήσεως.

Λάρισα, 11 Οκτωβρίου 1985

Ο Νομάρχης

ΑΠ. ΒΑΛΣΙΑΔΗΣ